


# Генплан

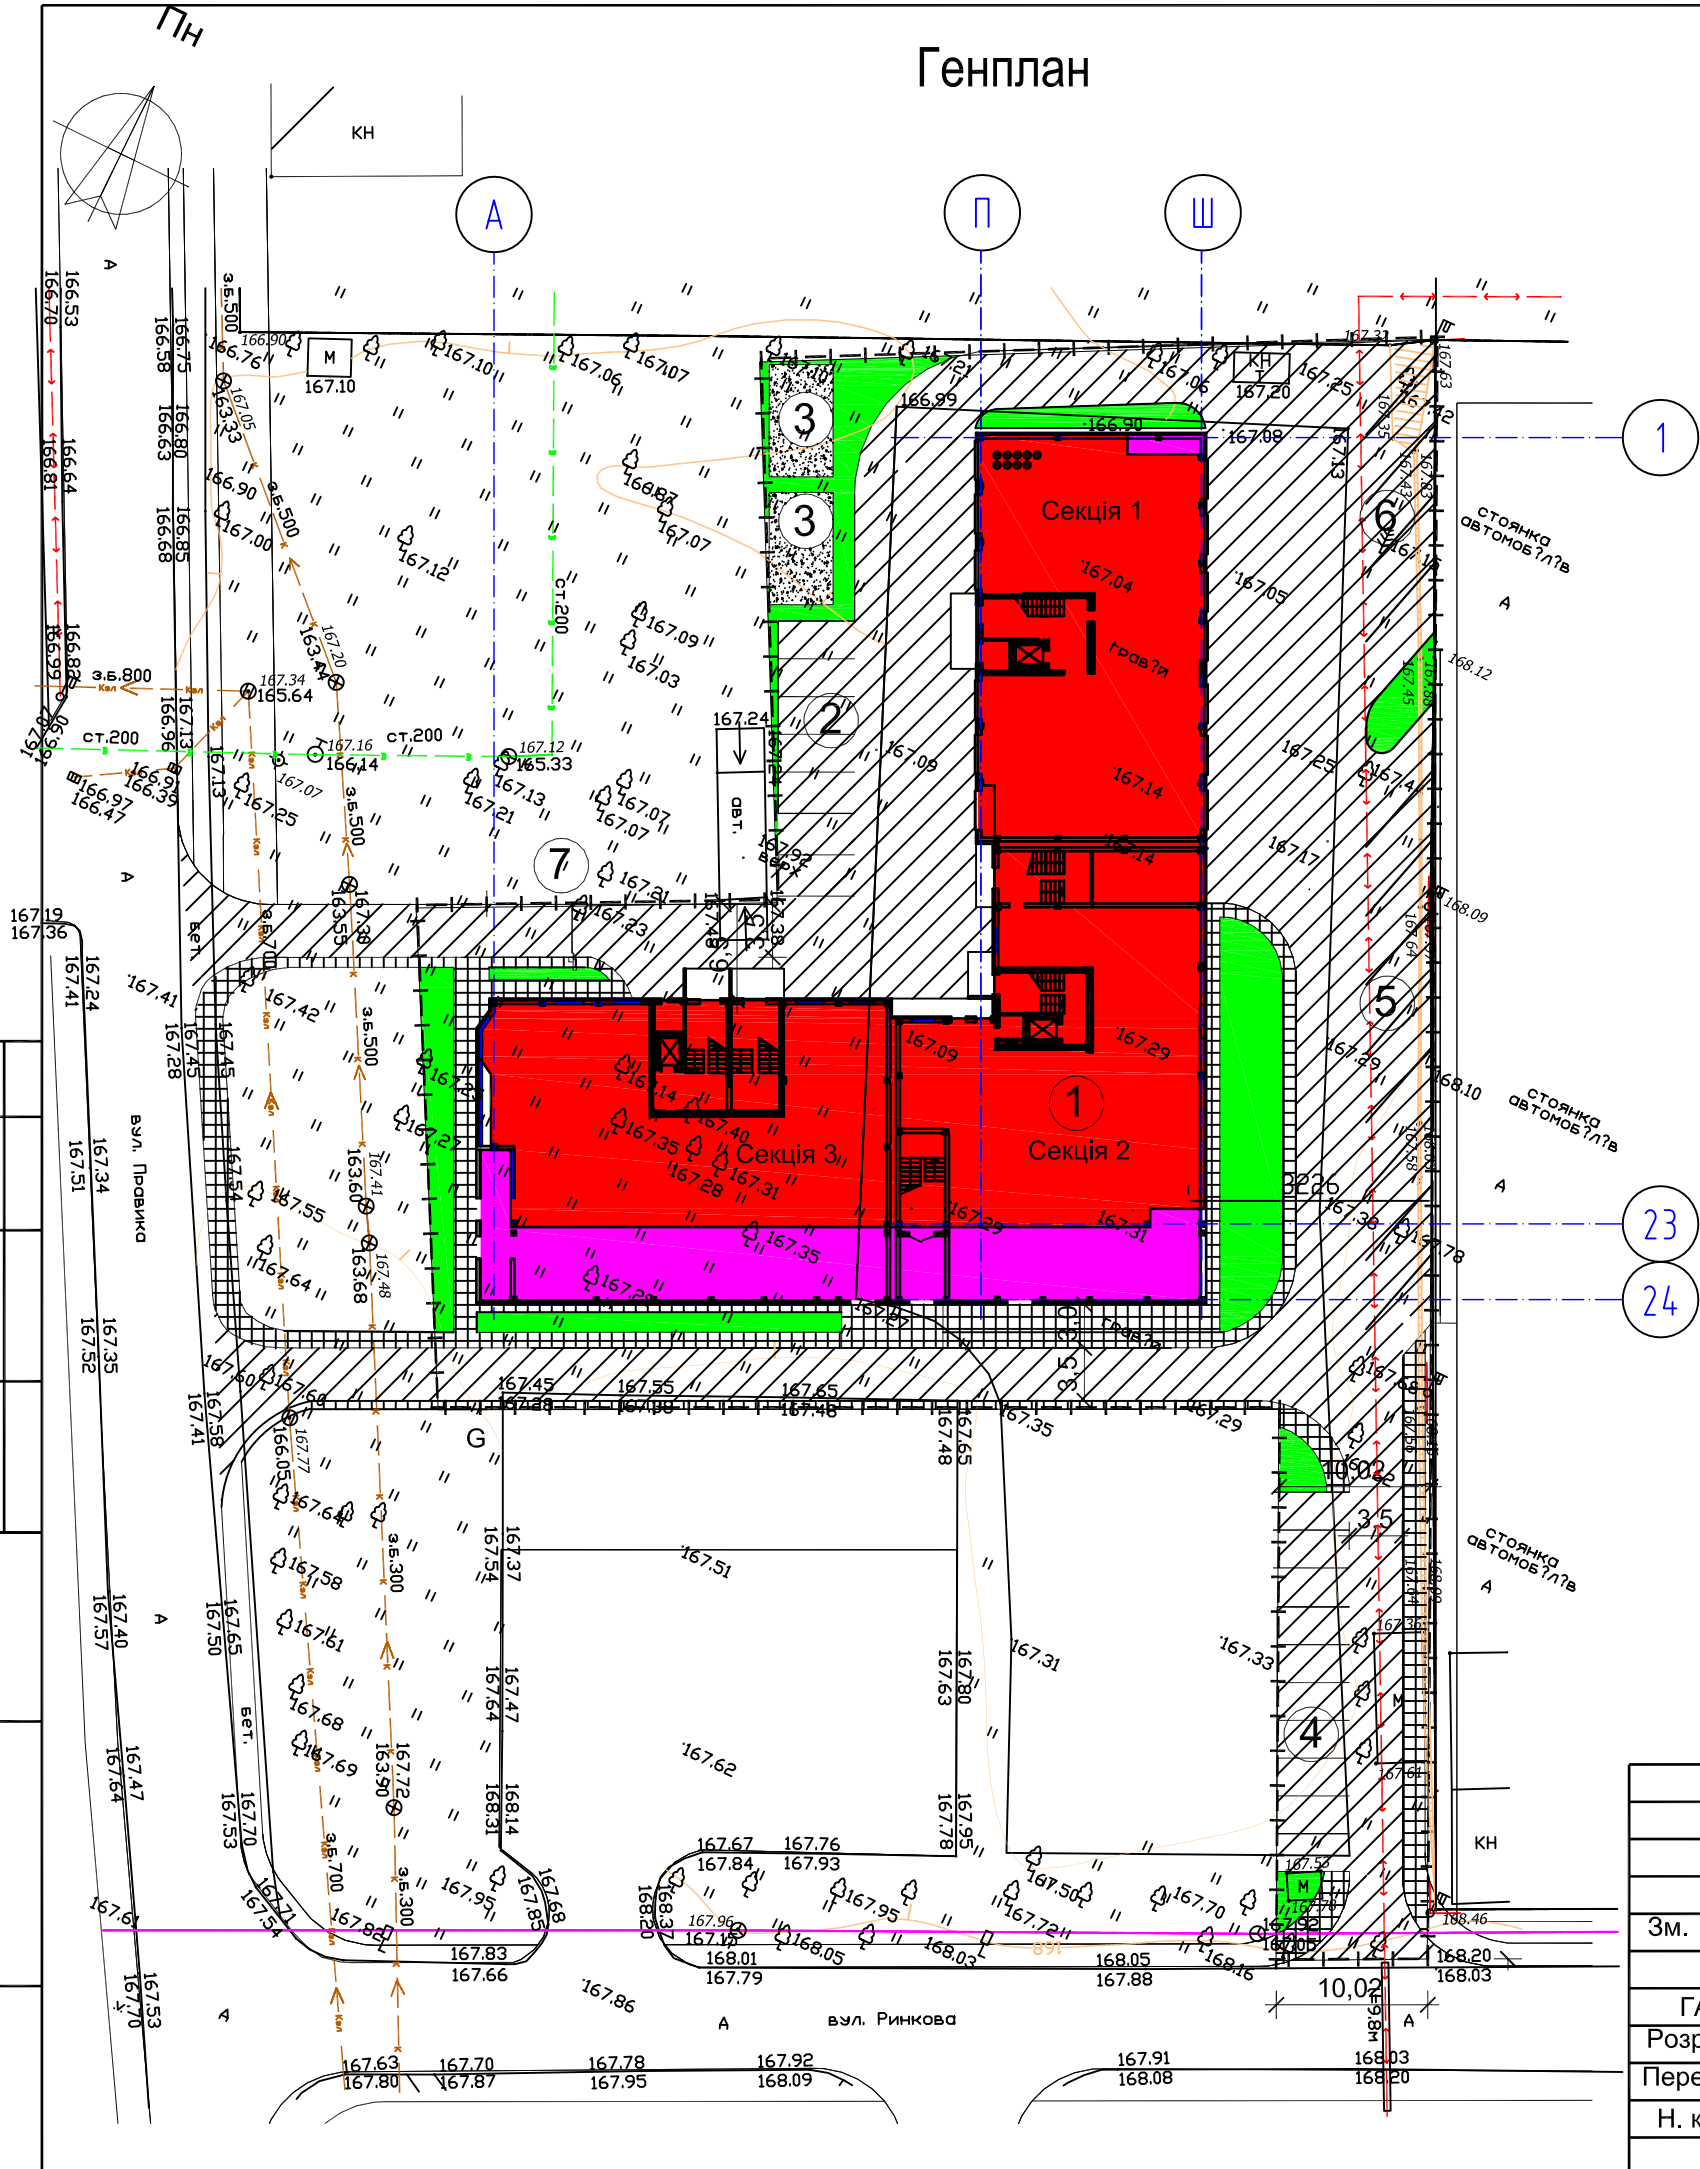

## Умовні позначення

- — — — — Межа ділянки
- Озеленення
- Мощення "А"
- Мощення "Б"
- Мощення "В"

## Експлікація будівель і споруд

Позиція	Найменування	Примітки
1	Торгово-офісний центр з житловими приміщеннями	Проект
2	Автомобільна стоянка на 7 машиномісць	Проект
3	Дитячий ігровий майданчик	Проект
4	Автомобільна стоянка на 10 машиномісць	Проект
5	Автомобільна стоянка на 9 машиномісць	Проект
6	Автомобільна стоянка на 5 машиномісць	Проект
7	Шлагмаум	

## ТЕП по Генплану

№	Найменування	Од. вим.	Кількість
1	Площа ділянки	га.	0,419
2	Площа забудови	м2	1525
3	Площа мощення	м2	2156
4	Площа озеленення	м2	597
5	Відсоток забудови	%	36
6	Відсоток мощення	%	55
7	Відсоток озеленення	%	9

						<b>07-2016 - ДПТ</b>		
						Торгово-офісний центр з житловими приміщеннями на верхніх поверхах на вул. Правика в м. Кузнецовськ Рівненської області		
Зм.	Кільк.	Арк.	№ док.	Підпис	Дата			
						Торгово-офісний центр з житловими приміщеннями		
						Стадія	Аркуш	Аркушів
						ДПТ	2	
						План благоустрою		
						ПП "СПЕЦПРОЕКТ"		

ГАП	Бідзіля
Розробив	Бідзіля
Перевірив	Бідзіля
Н. конт.	